


PLANTA DE EMERGÊNCIA

EVACUACION PLAN PLAN EVACUACION

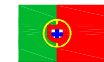




EM CASO DE INCÊNDIO

SE DESCOBRIR UM INCÊNDIO:

- Mantenha-se calmo, não grite e não corra;
- Ataque o fogo com os meios ao seu alcance, sem correr riscos inúteis;
- Se não conseguir apagar o fogo, abandone imediatamente o local;
- Dirija-se para a saída, seguindo a sinalização de segurança;
- Caminhe baixado para não respirar fumo;

SE OUVIR O SINAL DE ALARME:

- Dirija-se calmamente para a saída, seguindo a sinalização de segurança;
- Feche as portas ao sair;
- Obedeça às instruções da Direcção e não volte para trás sem autorização;

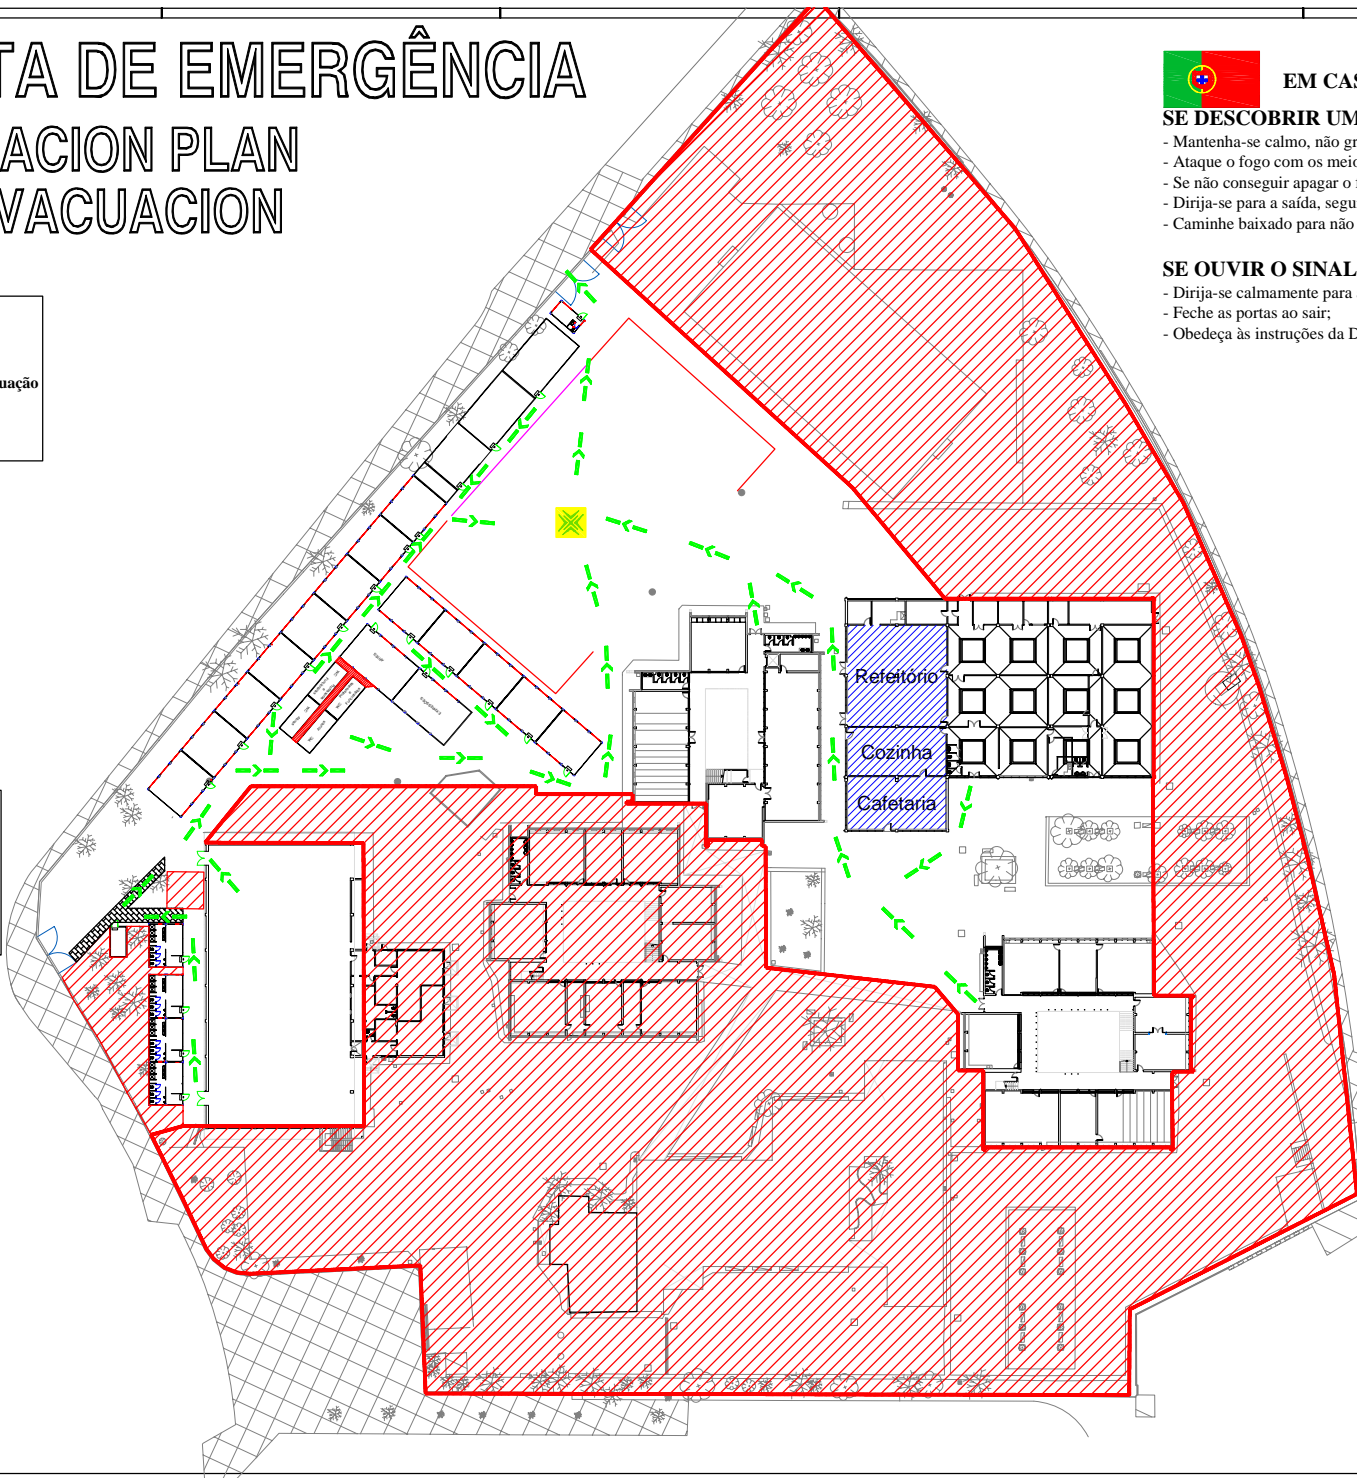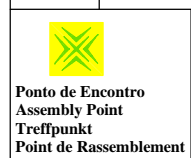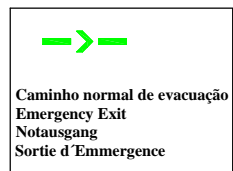

PISO 0